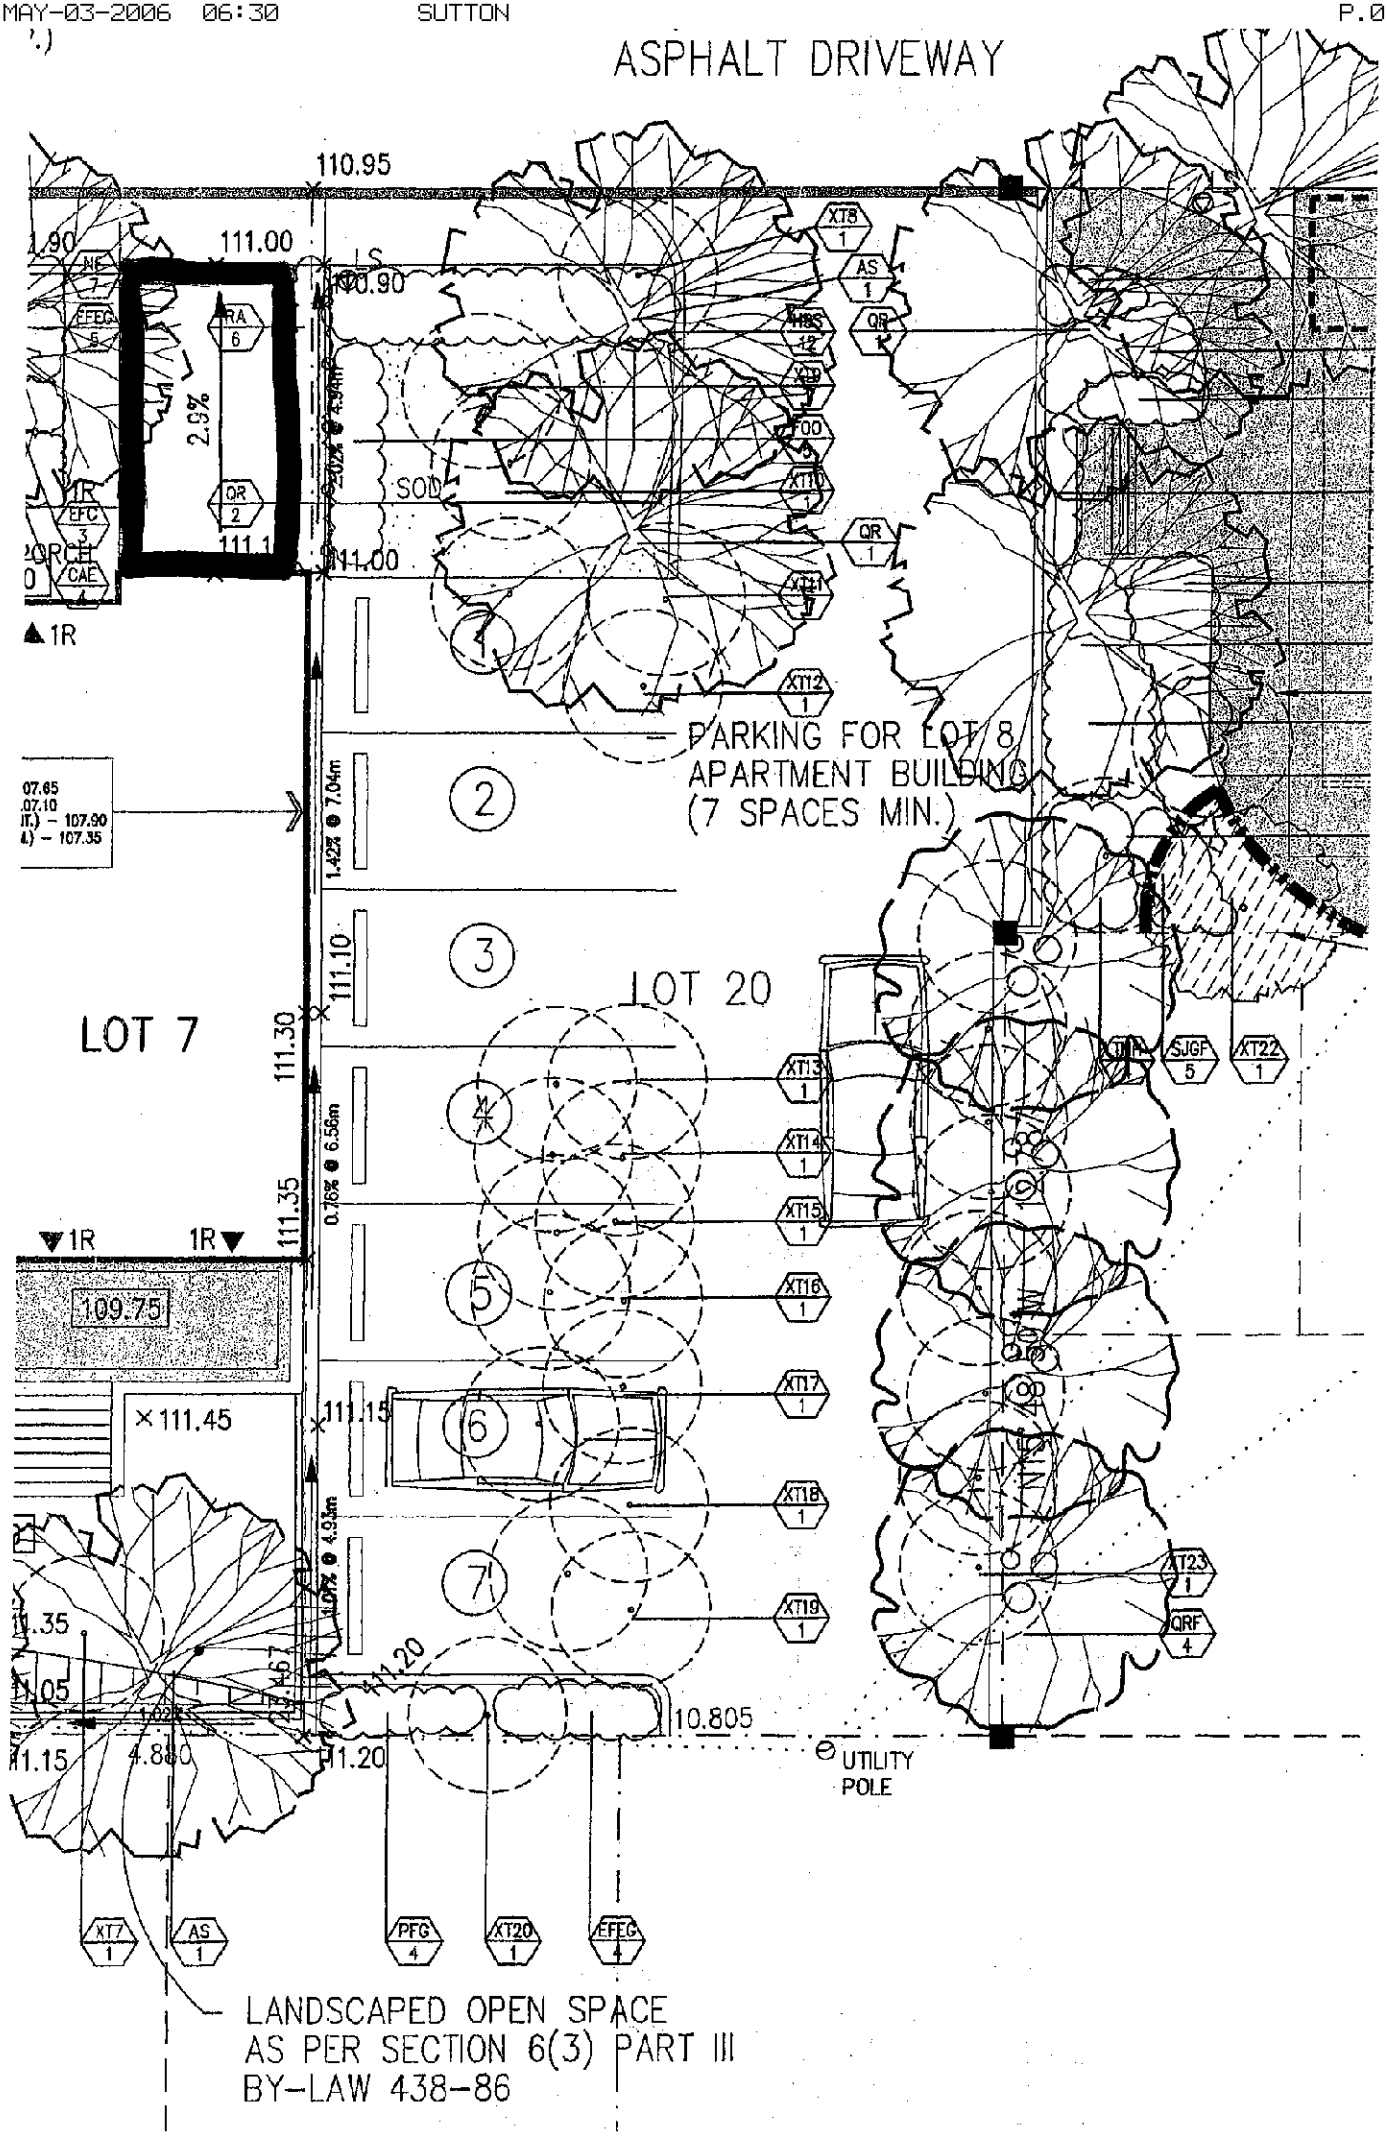
ASPHALT DRIVEWAY
110.95
111.00
110.90
2.0%
SOD
111.00
1R
PARKING FOR LOT 8
APARTMENT BUILDING
(7 SPACES MIN.)
LOT 7
LOT 20
111.10
111.30
111.35
1R
1R
109.75
111.45
111.15
111.20
10.805
UTILITY
POLE
LANDSCAPED OPEN SPACE
AS PER SECTION 6(3) PART III
BY-LAW 438-86